


# Ferienwohnung Heidehus, untere Bodmen, 3997 Bellwald

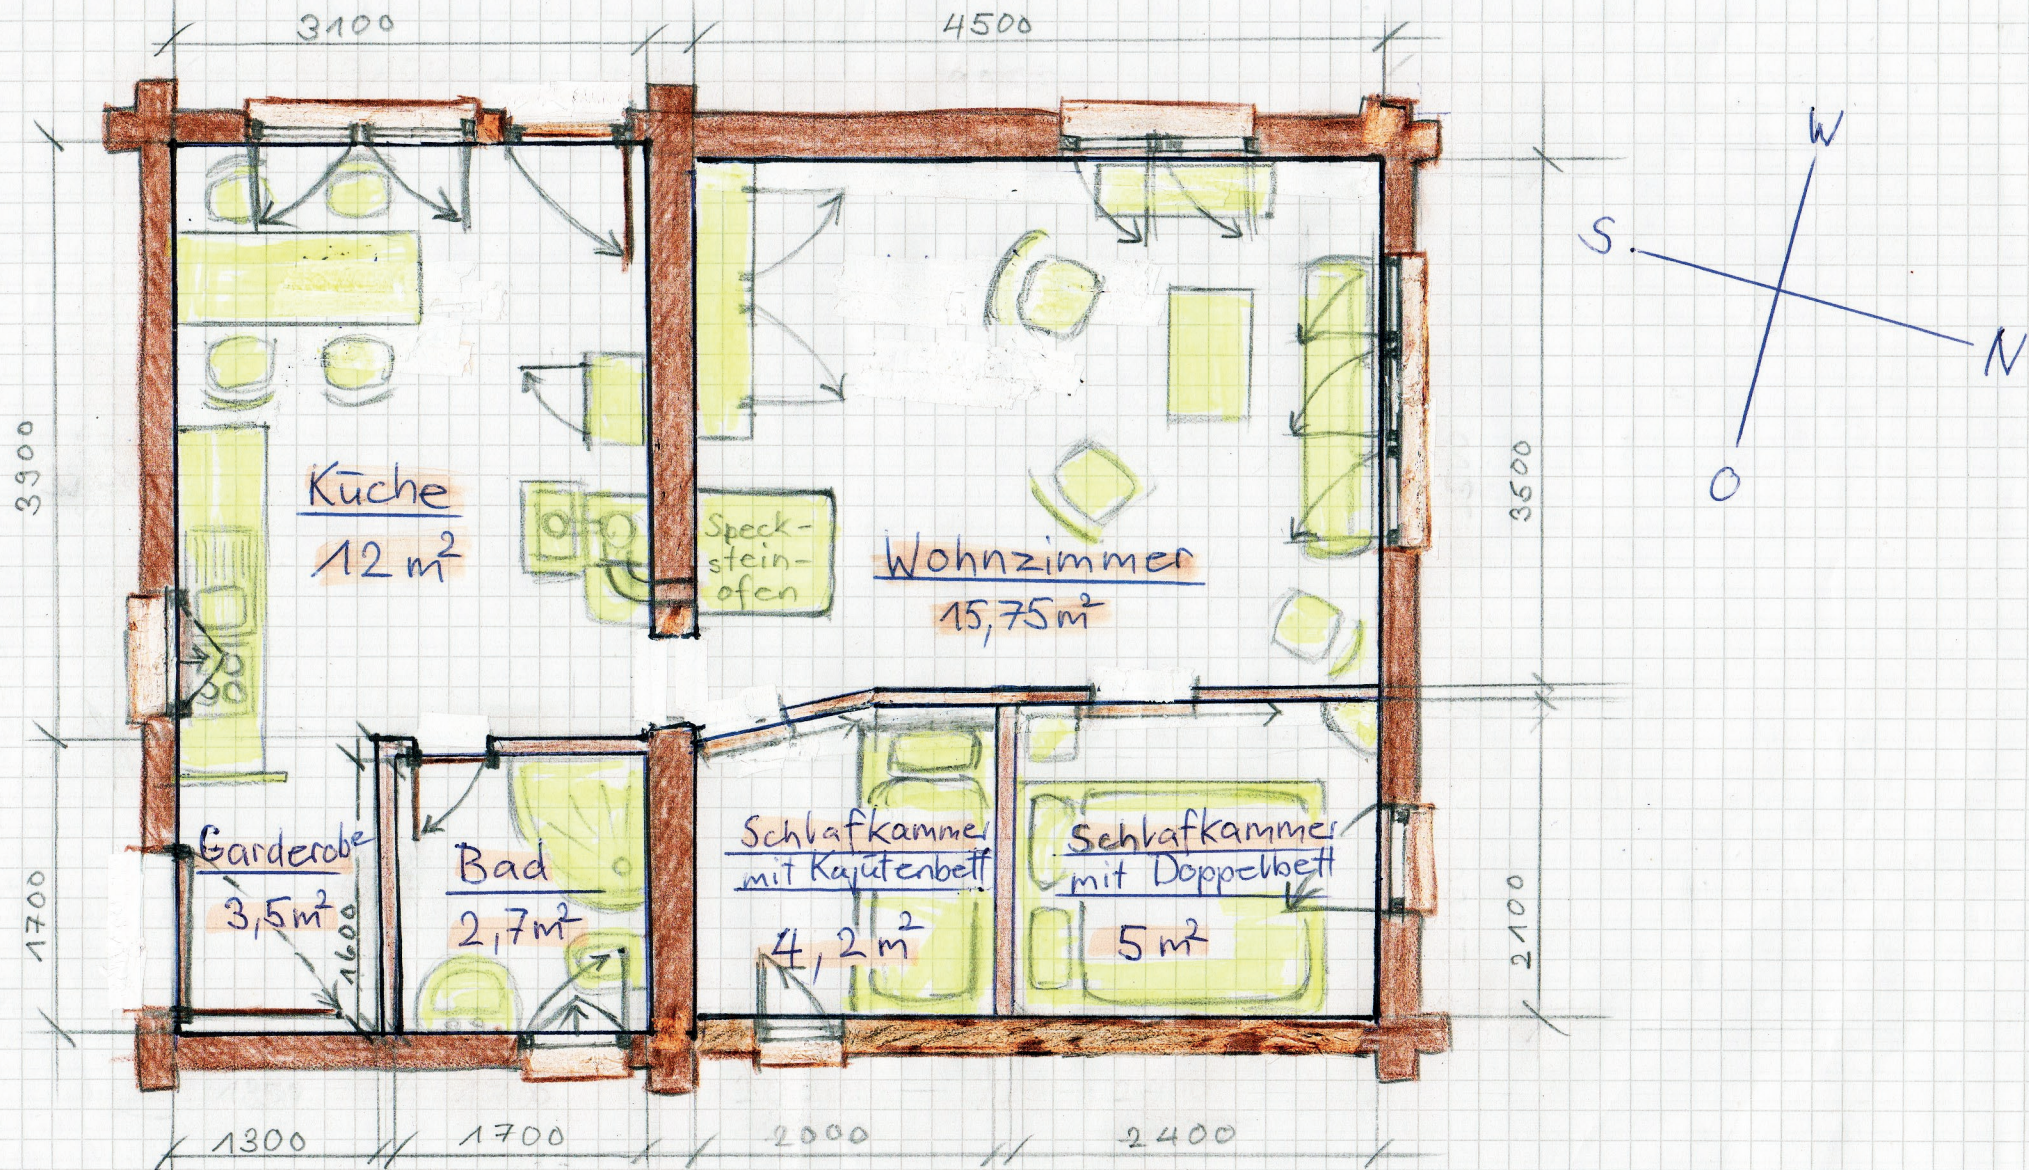

Nettogeschossfläche: 43,15 m<sup>2</sup>

Massstab 1:50  
in mm

8.12.2016 Andrea Jusselb